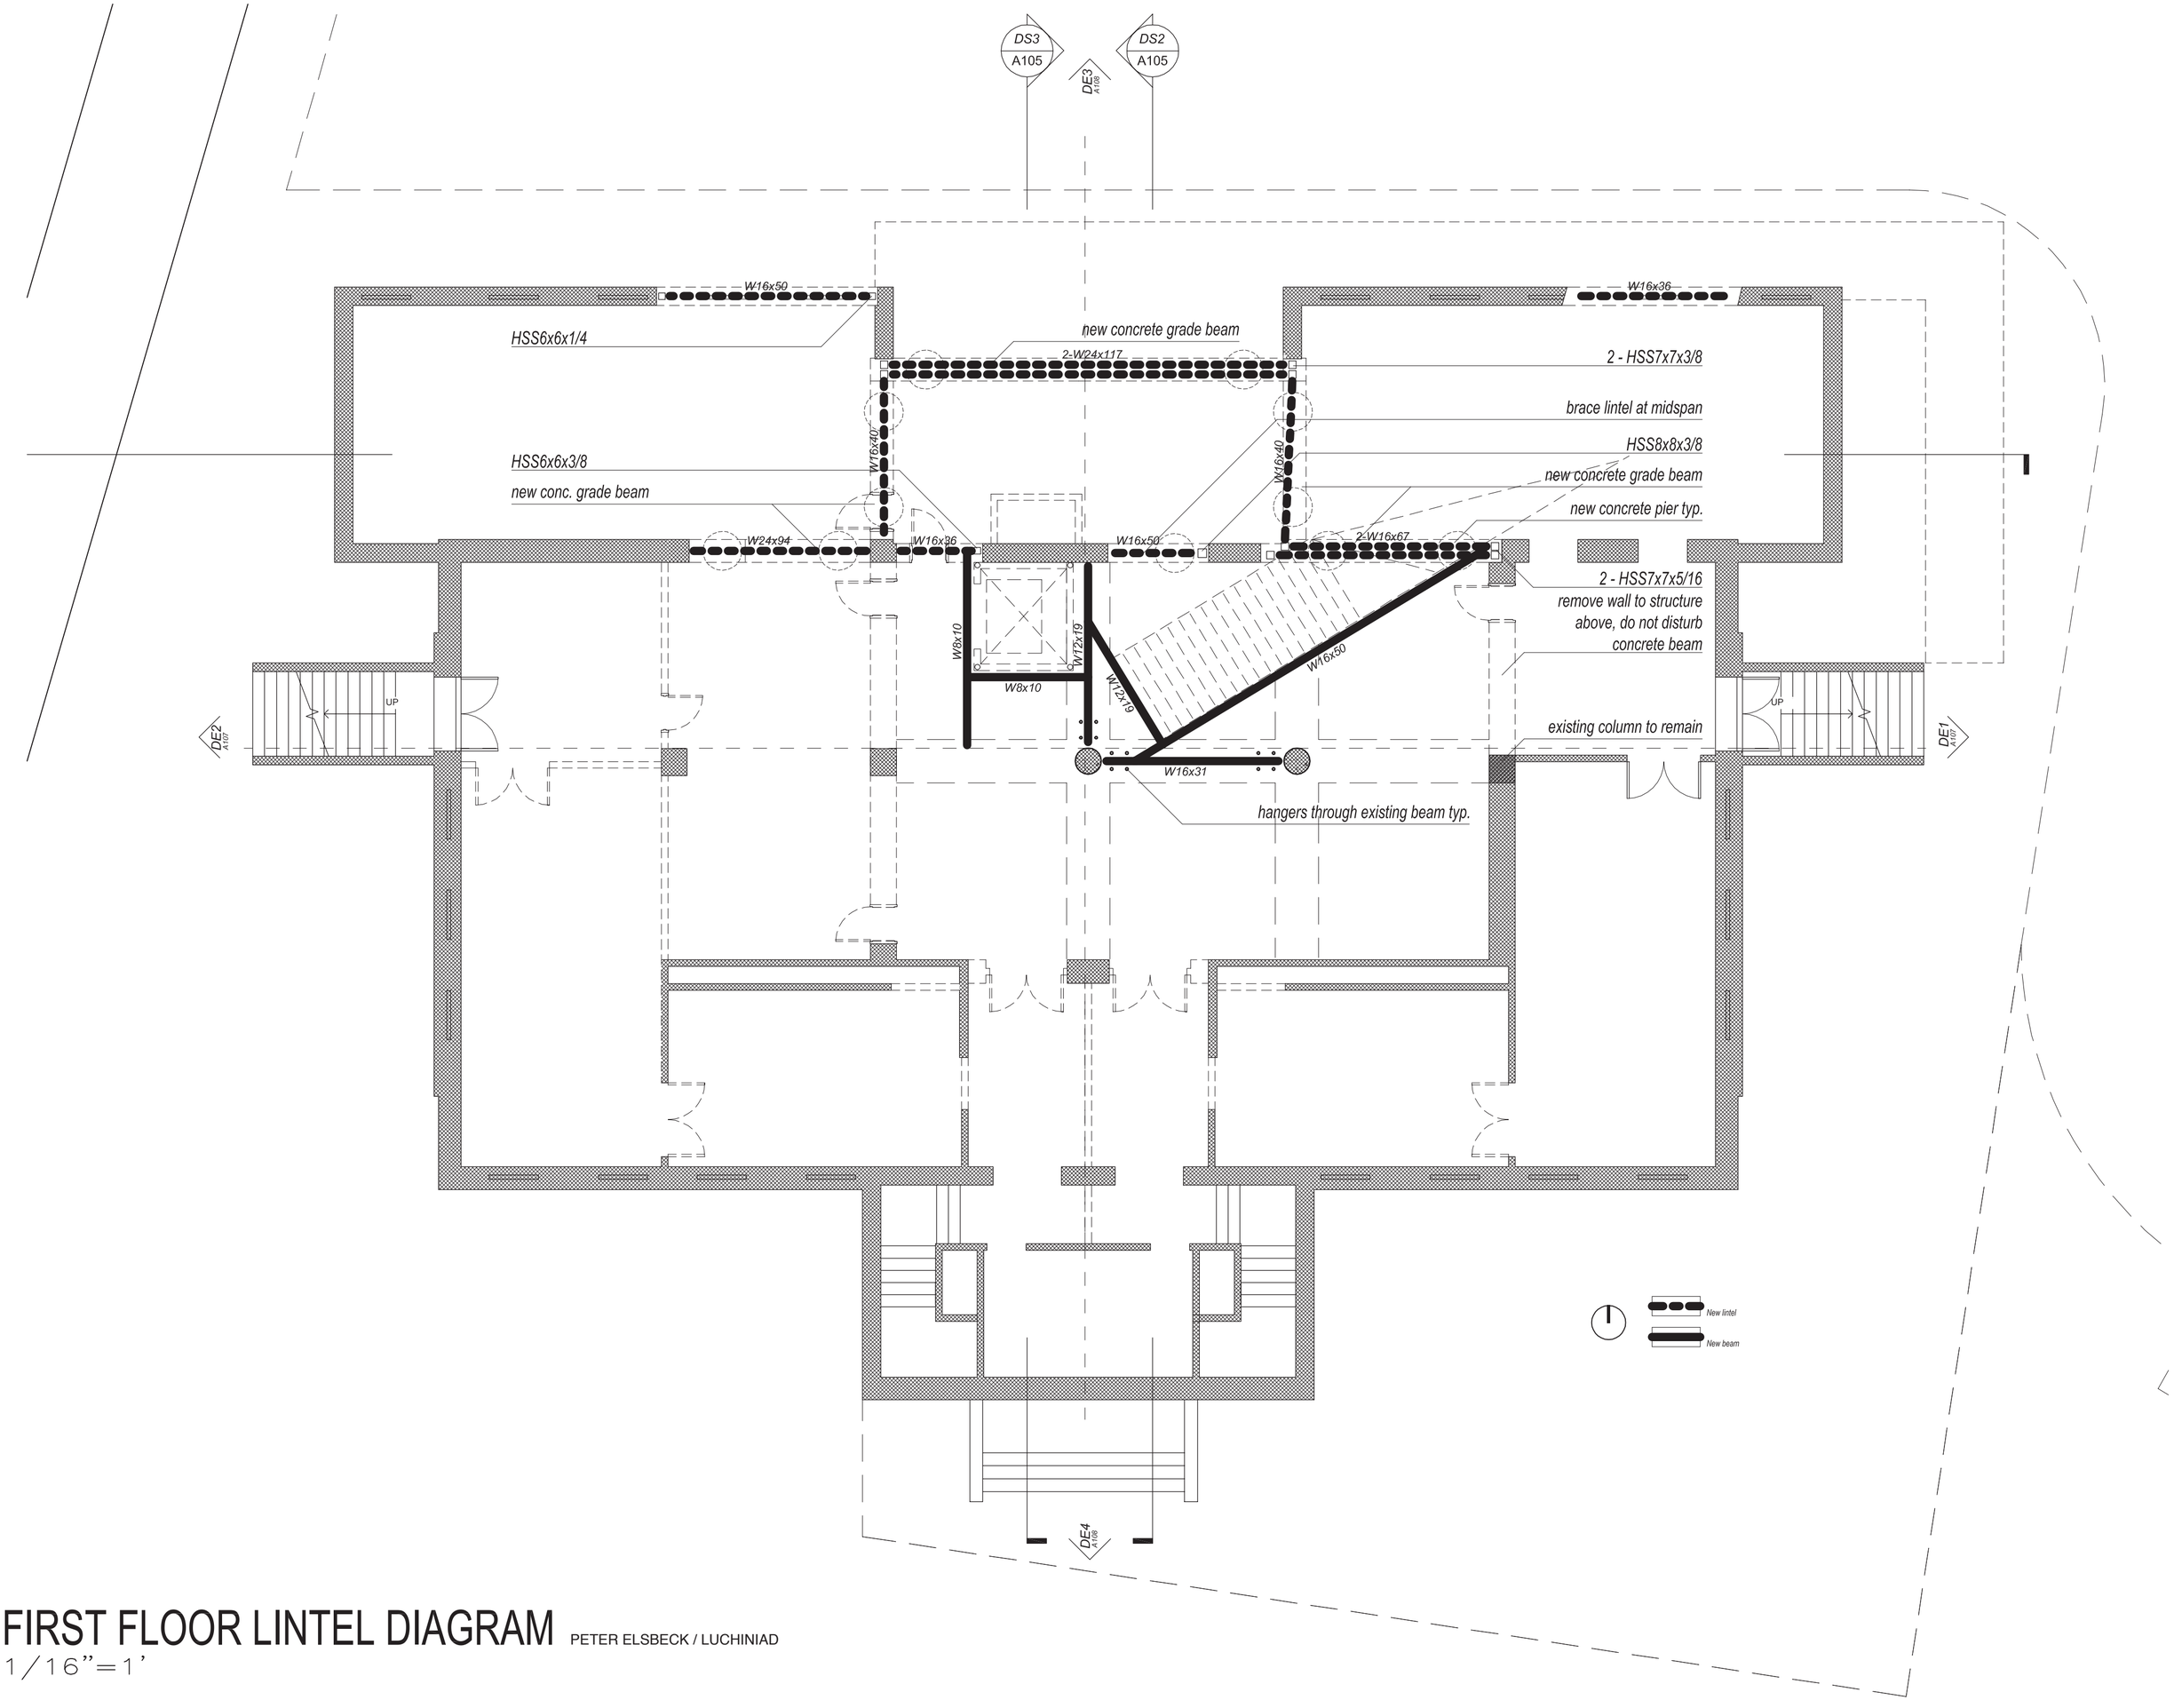

FIRST FLOOR LINTEL DIAGRAM

PETER ELSBECK / LUCHINIAD

1/16"=1'